

Dichiarazione protocollo n. _____ del _____

Planimetria di u.i.u. in Comune di Verona

Piazza Della Chiesa

civ. 1/C

Identificativi Catastali:

Sezione:

Foglio: 229

Particella: 221

Subalterno: 15

Compilata da:

Pia Al

Iscritto all'albo:

Geometri

Prov. Verona


N. 3377

cheda n. 1

Scala 1:200

PIANO PRIMO

h= 3.00

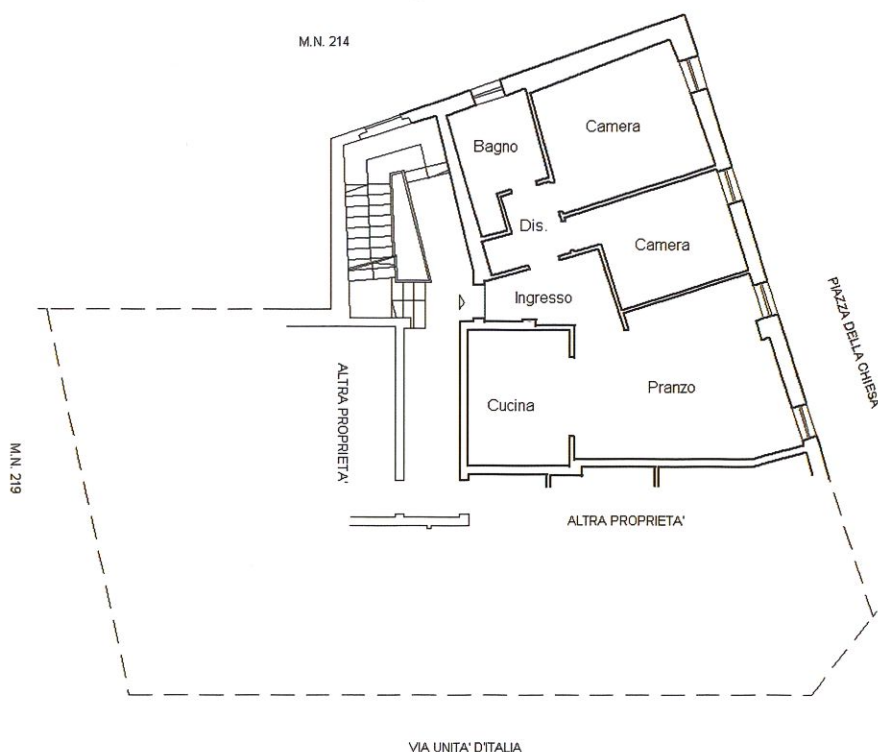

PIANO PRIMO SOTTOSTRADA

