

**Agenzia del Territorio  
CATASTO FABBRICATI  
Ufficio Provinciale di  
Verona**

Dichiarazione protocollo n. VR0098616 del 11/03/2008

Planimetria di u.i.u. in Comune di Verona

Via Imola

civ. 10

Identificativi Catastali:

Sezione:  
Foglio: 354  
Particella: 735  
Subalterno: 5

Compilata da:  
Pasetto Luigino

Iscritto all'albo:  
Geometri

Prov. Verona


N. 3162

Scheda n. 1

Scala 1:200

PIANO PRIMO

ALCANTO **B**  
ELOS. n. **30583**

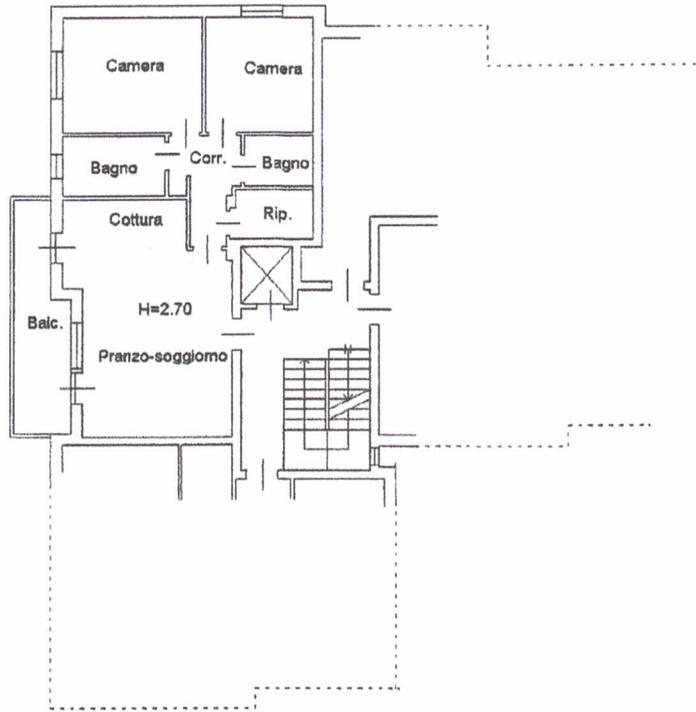

*Sara Dan*  
*Gianni Luff*  
*Paolo Moriconi*



Ultima planimetria in atti

Data: 01/09/2017 - n. T76307 - Richiedente: PLCLCU65A19H5010

Totale schede: 1 - Formato di acquisizione: A4(210x297) - Formato stampa richiesto: A4(210x297)

Catasto dei Fabbricati - Situazione al 01/09/2017 - Comune di VERONA (L781) - < Foglio: 354 - Particella: 735 - Subalterno: 5 - VIA IMOLA n. 10 piano: 1 scala: A;