


**Agenzia del Territorio  
CATASTO FABBRICATI  
Ufficio Provinciale di  
Verona**


Dichiarazione protocollo n. VR0098616 del 11/03/2008	
Planimetria di u.i.u. in Comune di Verona	
Via Imola	civ. 10
Identificativi Catastali:	Compilata da: Pasetto Luigino
Sezione:	Iscritto all'albo: Geometri
Foglio: 354	Prov. Verona
Particella: 735	N. 3162
Subalterno: 62	

Scheda n. 1      Scala 1:200

### PIANO INTERRATO

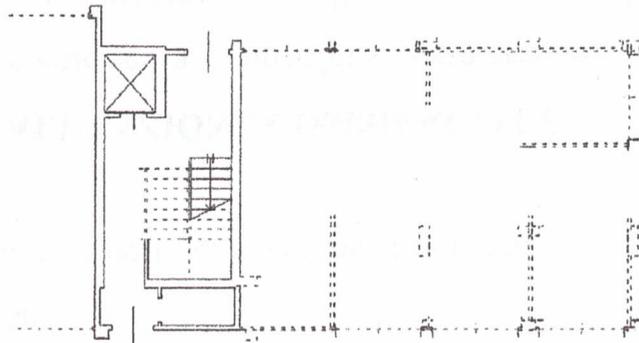

corsia di manovra

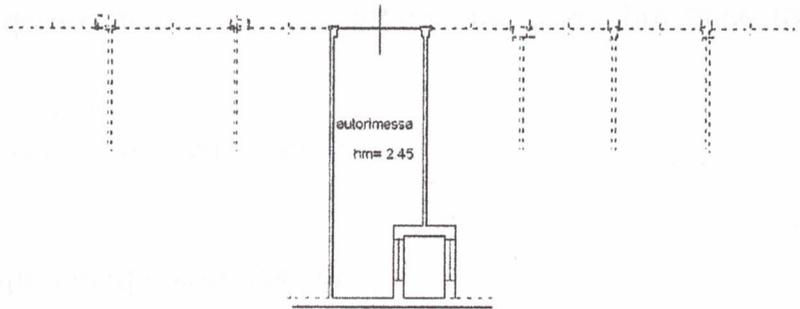

autorimessa  
hm= 2.45

*Severino*  
*Luca*  
*Paolini*



Ultima planimetria in atti

Data: 01/09/2017 - n. T76308 - Richiedente: PLCLCU65A19H5010  
Totale schede: 1 - Formato di acquisizione: A4(210x297) - Formato stampa richiesto: A4(210x297)

Catasto dei Fabbricati - Simazione al 01/09/2017 - Comune di VERONA (L781) - < Foglio: 354 - Particella: 735 - Subalterno: 62 >  
VIA IMOLA n. 10 piano: S1;