

Agenzia del Territorio
CATASTO FABBRICATI
Ufficio Provinciale di
Verona

Dichiarazione protocollo n. VR0128934 del 14/04/2009

Planimetria di u.i.u. in Comune di Verona

Via Osoppo

civ. 8

Identificativi Catastali:

Sezione:

Foglio: 113

Particella: 232

Subalterno: 43

Compilata da:

Dal Pez Cristian

Iscritto all'albo:
Geometri


Prov. Verona

N. 2408



Scheda n. 1

Scala 1:200

PIANO QUARTO

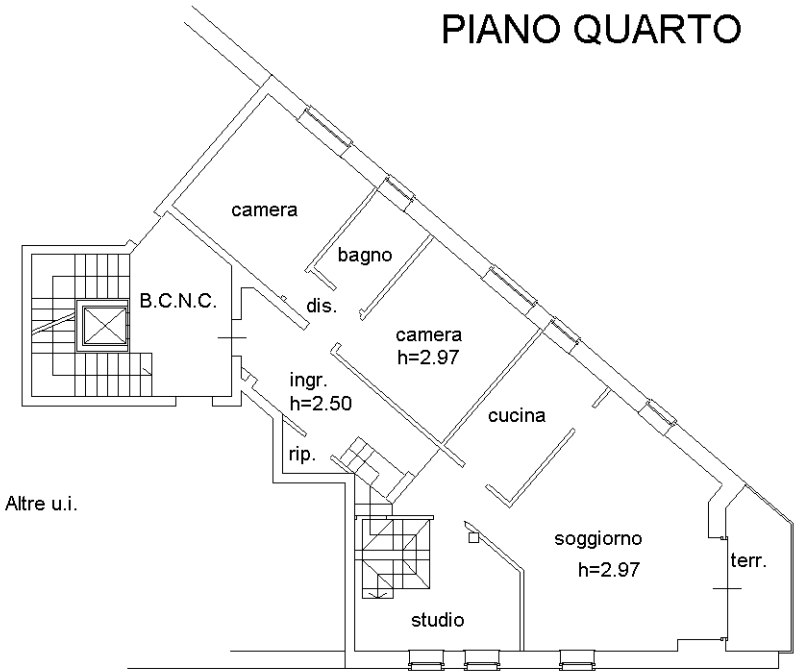

PIANO QUINTO

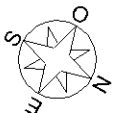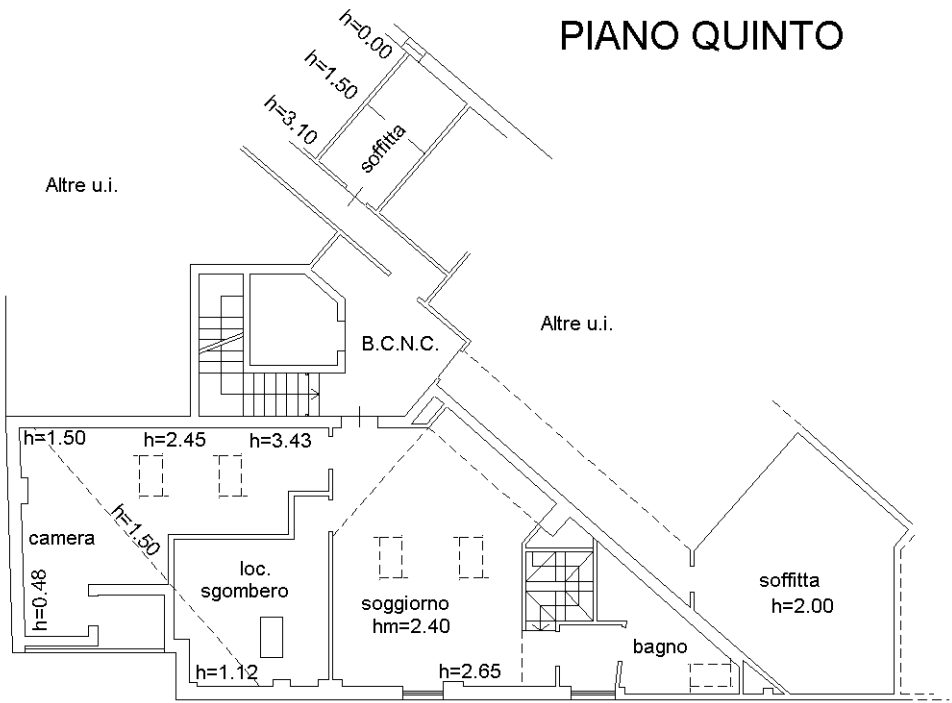

Ultima planimetria in atti